


mgr inż. arch. TADEUSZ MIZIAŁA  
upr. bud. w specjalności  
architektoniczno-budowlanej  
bez ograniczeń  
nr 14/65 z § 5 ust. 1 pkt 2  
nr 92/70 z § 5 ust. 1 pkt 1  
98-200 Sieradz, ul. Powst. W-wy 5/3

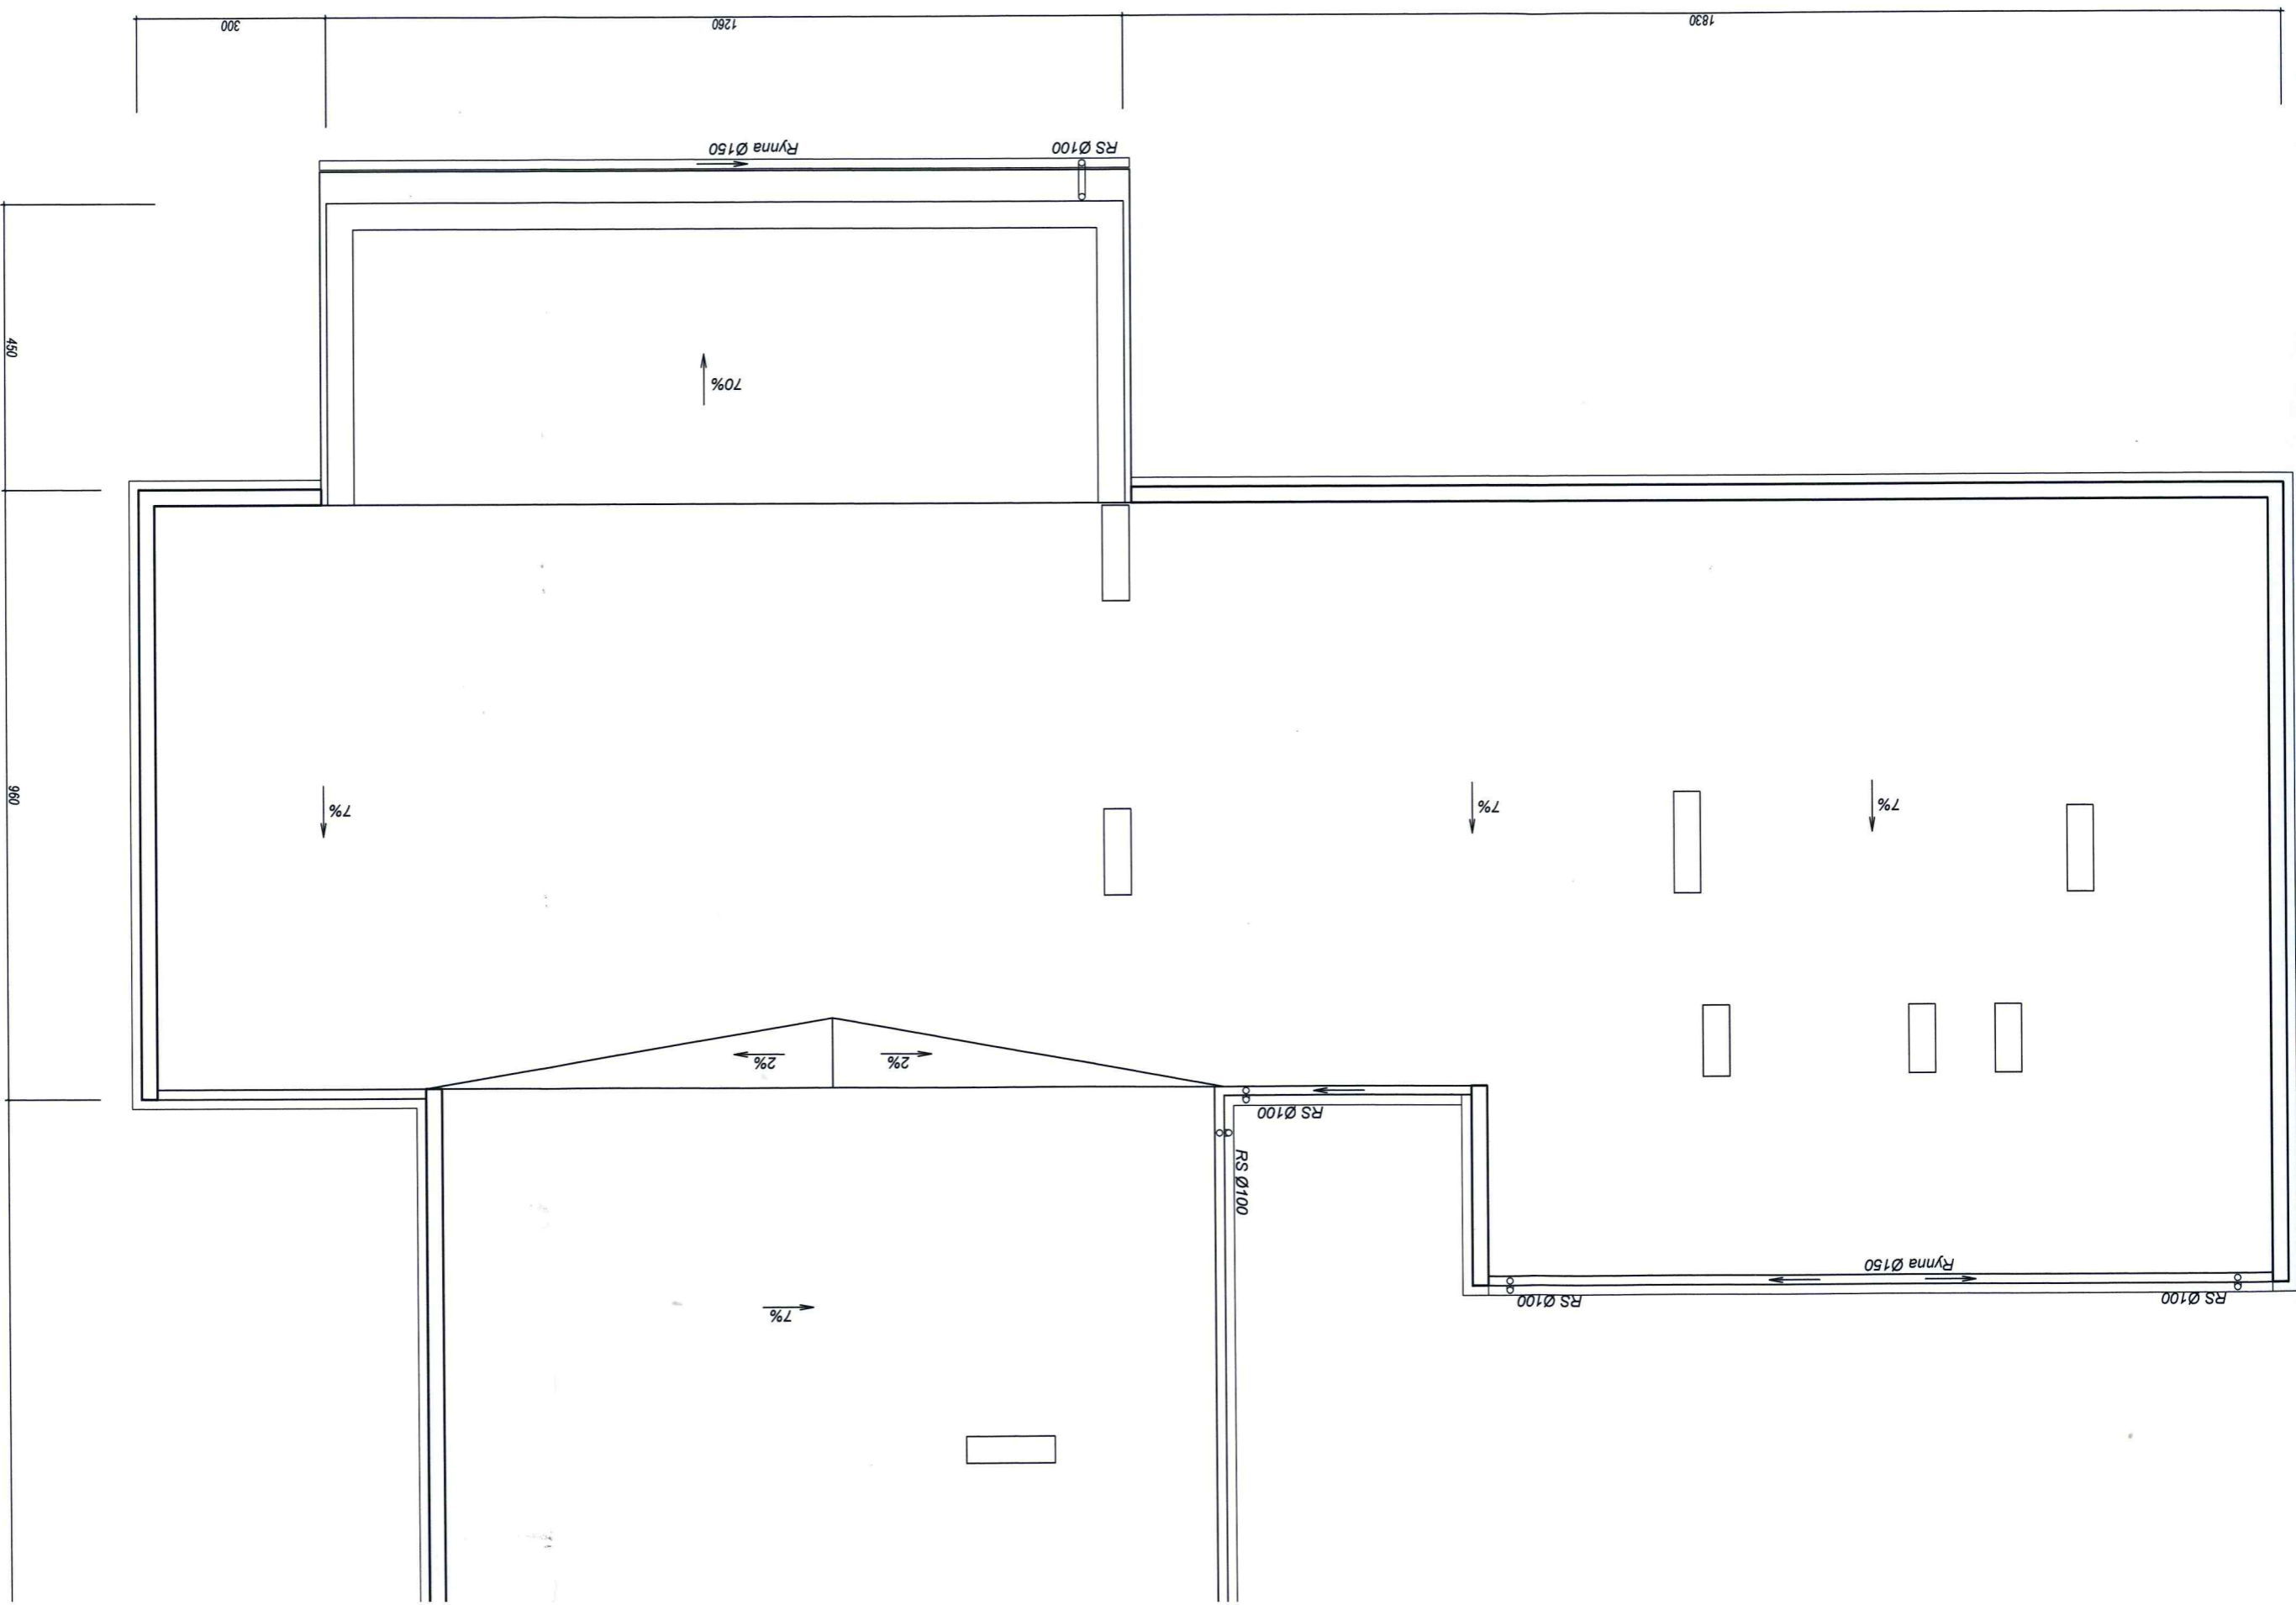

# BIURO PROJEKTOWE "PROKON"

Sławomir Miziała  
98-200 Sieradz  
ul. Brodzińskiego 5 B  
kom. 501 715 029

OBIEKT: BUDYNEK URZĘDU GMINY Z URZĘDEM POZTOWYM I TELEKOMUNIKACYJNYM W LUTUTOWIE		BRANŻA: TERMOIZOLACJA	
INWESTOR: GMINA LUTUTÓW - 98-360 Lututów, ul. Konowska 8		DATA: 2017.01	
WYKONAWCA: RZUT DACHU		NR TYP: 92/70	
OPRACOWAŁ: mgr inż. SŁAWOMIR MIZIAŁA		POZIOMY: NR TYP: 92/70	
PROJEKTANT: mgr inż. arch. TADEUSZ MIZIAŁA		SKALA: 1:100	
		6	