


Otwarta strefa aktywności wariant rozszerzony -rzut siłowni zewnętrznej rys. -1  
(powierzchnia 133,00 m<sup>2</sup>)

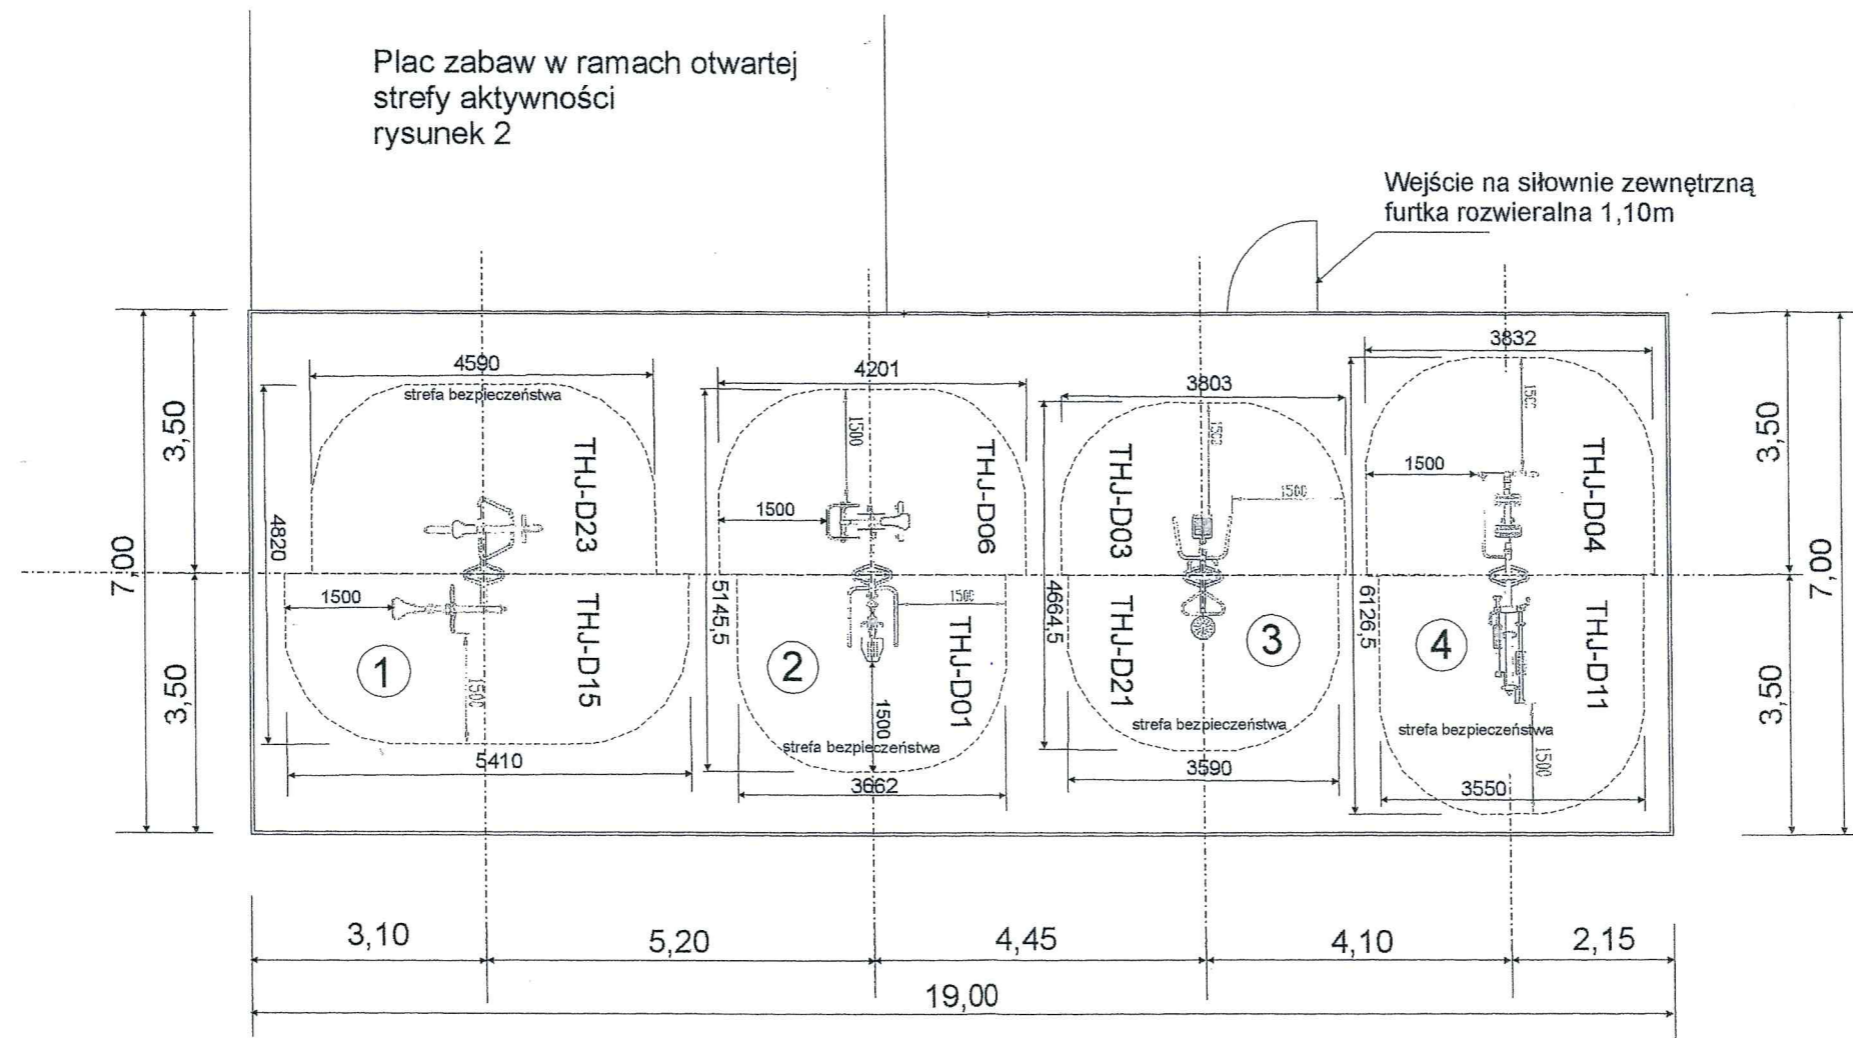

WÓJT GMINY  
LUTUTÓW  
ul. Kościelna

Za zgodność  
z oryginałem

14 LUT. 2018

Marek Jan Zgadzaj

Zestawienie sprzętu siłowni :

- 1 - Wioślarz THJ-D23+pylon+jeździec THJ-D15
- 2 - Wyciskanie siedząc THJ-D01+pylon+rower THJ-D06
- 3 - Wahadło THJ-D03+pylon+twister THJ-D21
- 4 - Piechur THJ-D04+pylon+orbitrek THJ-D11

Marek Jan Zgadzaj  
uprawnienia w specjalności:  
konstrukcyjno-budowlane Nr BN-8386/23/84  
§ 5 ust. 2, § 6 ust. 3, § 7, § 13 ust. 1 pkt. 2  
architektoniczne Nr 1029/93  
§ 2 ust. 2, § 4 ust. 2, § 13 ust. 1 pkt. 1  
98-360 Lututów, ul. Stefanowa

mgr inż. arch. Larysa Arska  
Uprawnienia budowlane  
do projektowania bez ograniczeń  
w specjalności architektonicznej  
Nr ewid. 228/01AWZ : LO 0236