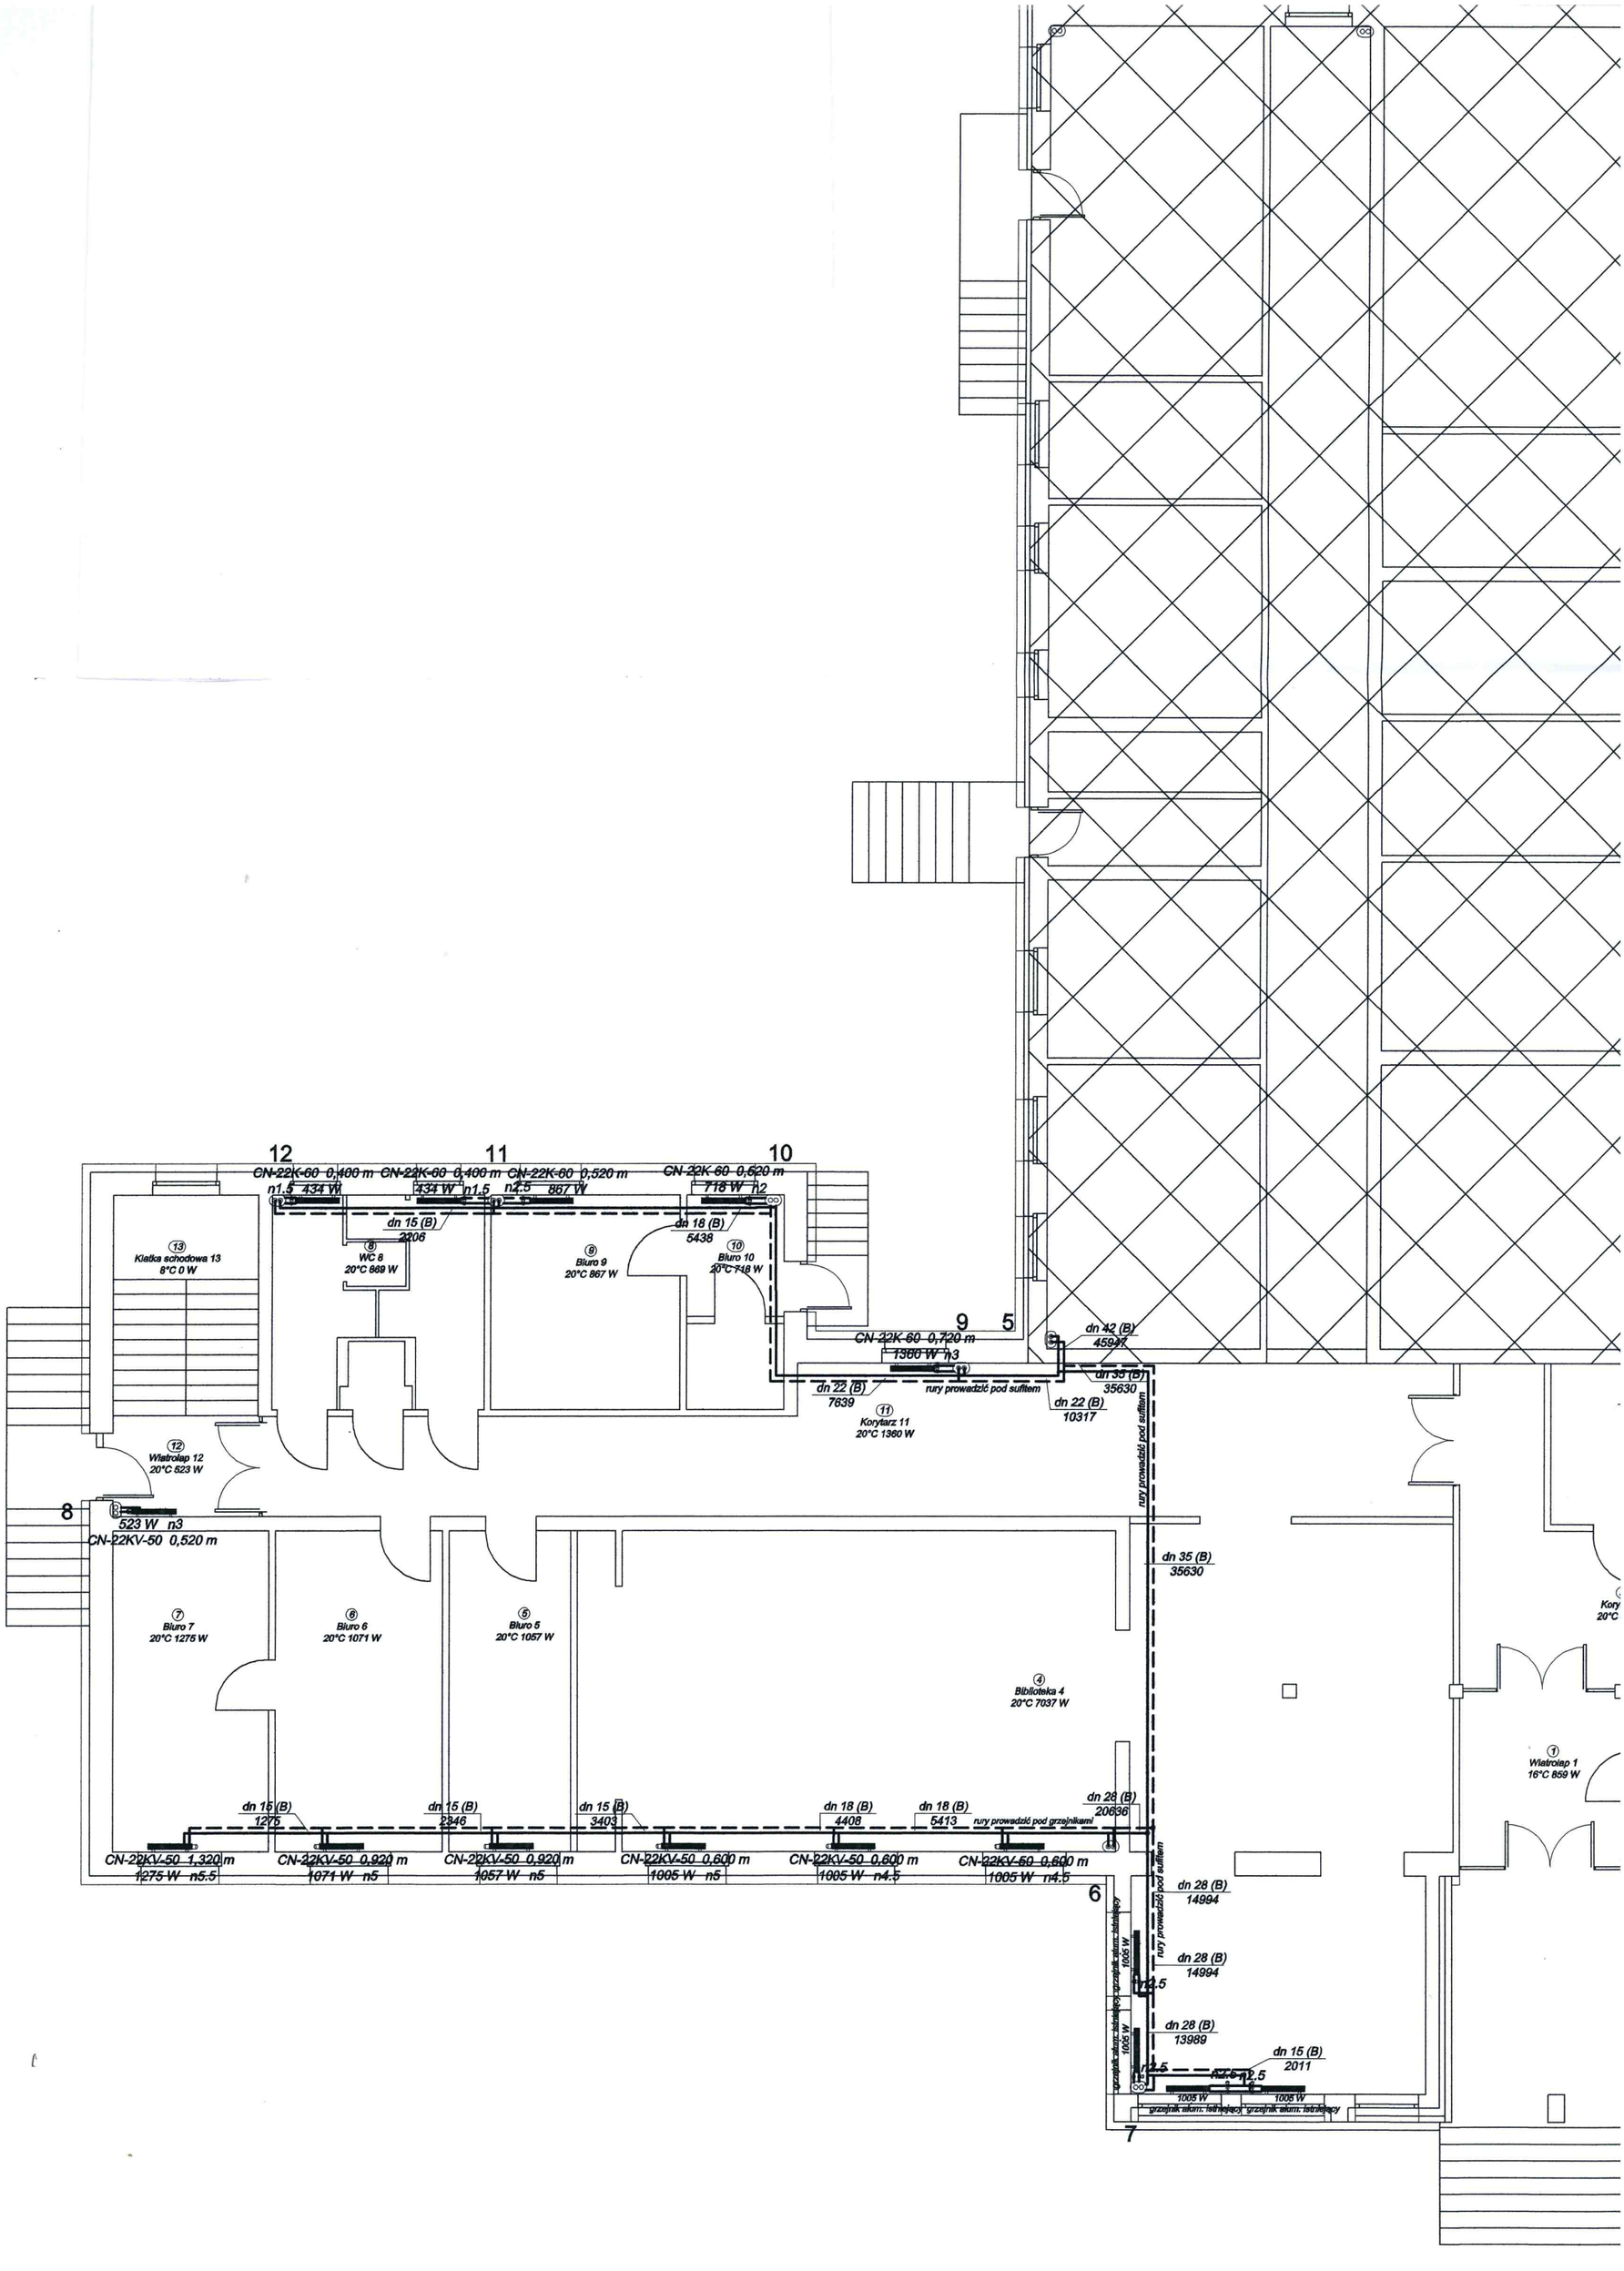
12
11
10
CN-22K-60 0,400 m
n1.5 434 W
CN-22K-60 0,400 m
434 W n1.5
CN-22K-60 0,520 m
n2.5 867 W
CN-22K-60 0,620 m
718 W n2
dn 15 (B)
2206
dn 18 (B)
5438
13 Klatka schodowa 13
8°C 0 W
8 WC 8
20°C 868 W
9 Biuro 9
20°C 867 W
10 Biuro 10
20°C 718 W
9
5
CN-22K-60 0,720 m
1380 W n3
dn 42 (B)
45947
dn 22 (B)
7639
rury prowadzić pod sufitem
dn 35 (B)
35630
dn 22 (B)
10317
11 Korytarz 11
20°C 1360 W
12 Wiatrolap 12
20°C 523 W
8
523 W n3
CN-22KV-50 0,520 m
rury prowadzić pod sufitem
dn 35 (B)
35630
7 Biuro 7
20°C 1275 W
6 Biuro 6
20°C 1071 W
5 Biuro 5
20°C 1057 W
4 Biblioteka 4
20°C 7037 W
1 Wiatrolap 1
16°C 859 W
dn 15 (B)
1276
dn 15 (B)
2346
dn 15 (B)
3403
dn 18 (B)
4408
dn 18 (B)
5413
rury prowadzić pod grzejnikami
dn 28 (B)
20636
CN-22KV-50 1,320 m
1275 W n5.5
CN-22KV-50 0,920 m
1071 W n5
CN-22KV-50 0,920 m
1057 W n5
CN-22KV-50 0,600 m
1005 W n5
CN-22KV-50 0,600 m
1005 W n4.5
CN-22KV-50 0,600 m
1005 W n4.5
6
rury prowadzić pod sufitem
dn 28 (B)
14994
dn 28 (B)
14994
dn 28 (B)
13989
dn 15 (B)
2011
grzejnik akum. łazienkowy
1005 W
n2.5
n2.5
7