


# MAPA DO CELÓW PROJEKTOWYCH

Oznaczenie kancelaryjne zgłosz. pracy geodezyjnej		KERC 1613-3/2013
Miejscowość, numer działki		Lututów "Błoki"
Jednostka ewidencyjna	identyfikator	101804_2
	nazwa	Lututów
Obszar ewidencyjny	identyfikator	101804_2.0020
	nazwa	Lututów
Skala mapy		1:500
Nazwa układu współrzędnych	prostokątnych płaskich	1965/strefa I
	wysokości	Kronstadt'86
Oznaczenie i informacje o służebnościach gruntowych mających wpływ na zagospodarowanie gruntów, zlokalizowanych w granicach projektowanej inwestycji		Niniejsze opracowanie nie było poprzedzone ustaleniami dotyczącymi ewentualnych służebności gruntowych w obszarze projektowanej inwestycji budowlanej
Oznaczenie i symbol konturu użytku gruntowego, który nie jest ujawniony w bazie danych ewidencji gruntów i budynków		
USŁUGI GEODEZYJNE inż. Łukasz Mazur 98-360 Lututów ul. Lipowa 60 NIP 772-208-16-26 IDS:100660696 (0-43) 8714824 kom.602793312		GEODETA UPRAWNIONY inż. Łukasz Mazur nr uwz. 21236 Lututów dn. 18.04.2013 r.
ORIENTACJA 1:50000 		
Oznaczenie granic obszaru, który był przedmiotem aktualizacji		
Godło mapy		131.213.082, 131.213.091
UWAGA: Nie wyklucza się istnienia w terenie innych przewodów, o których brak informacji wynika z zasłonięcia historycznych lub niedopełnienia przepisów zgłoszenia do inwentaryzacji (Ustawa: Prawo geodezyjne i kartograficzne - z 17.05.1989 r. j.t. Dz.U. z 2010 Nr 193 poz.1287)		

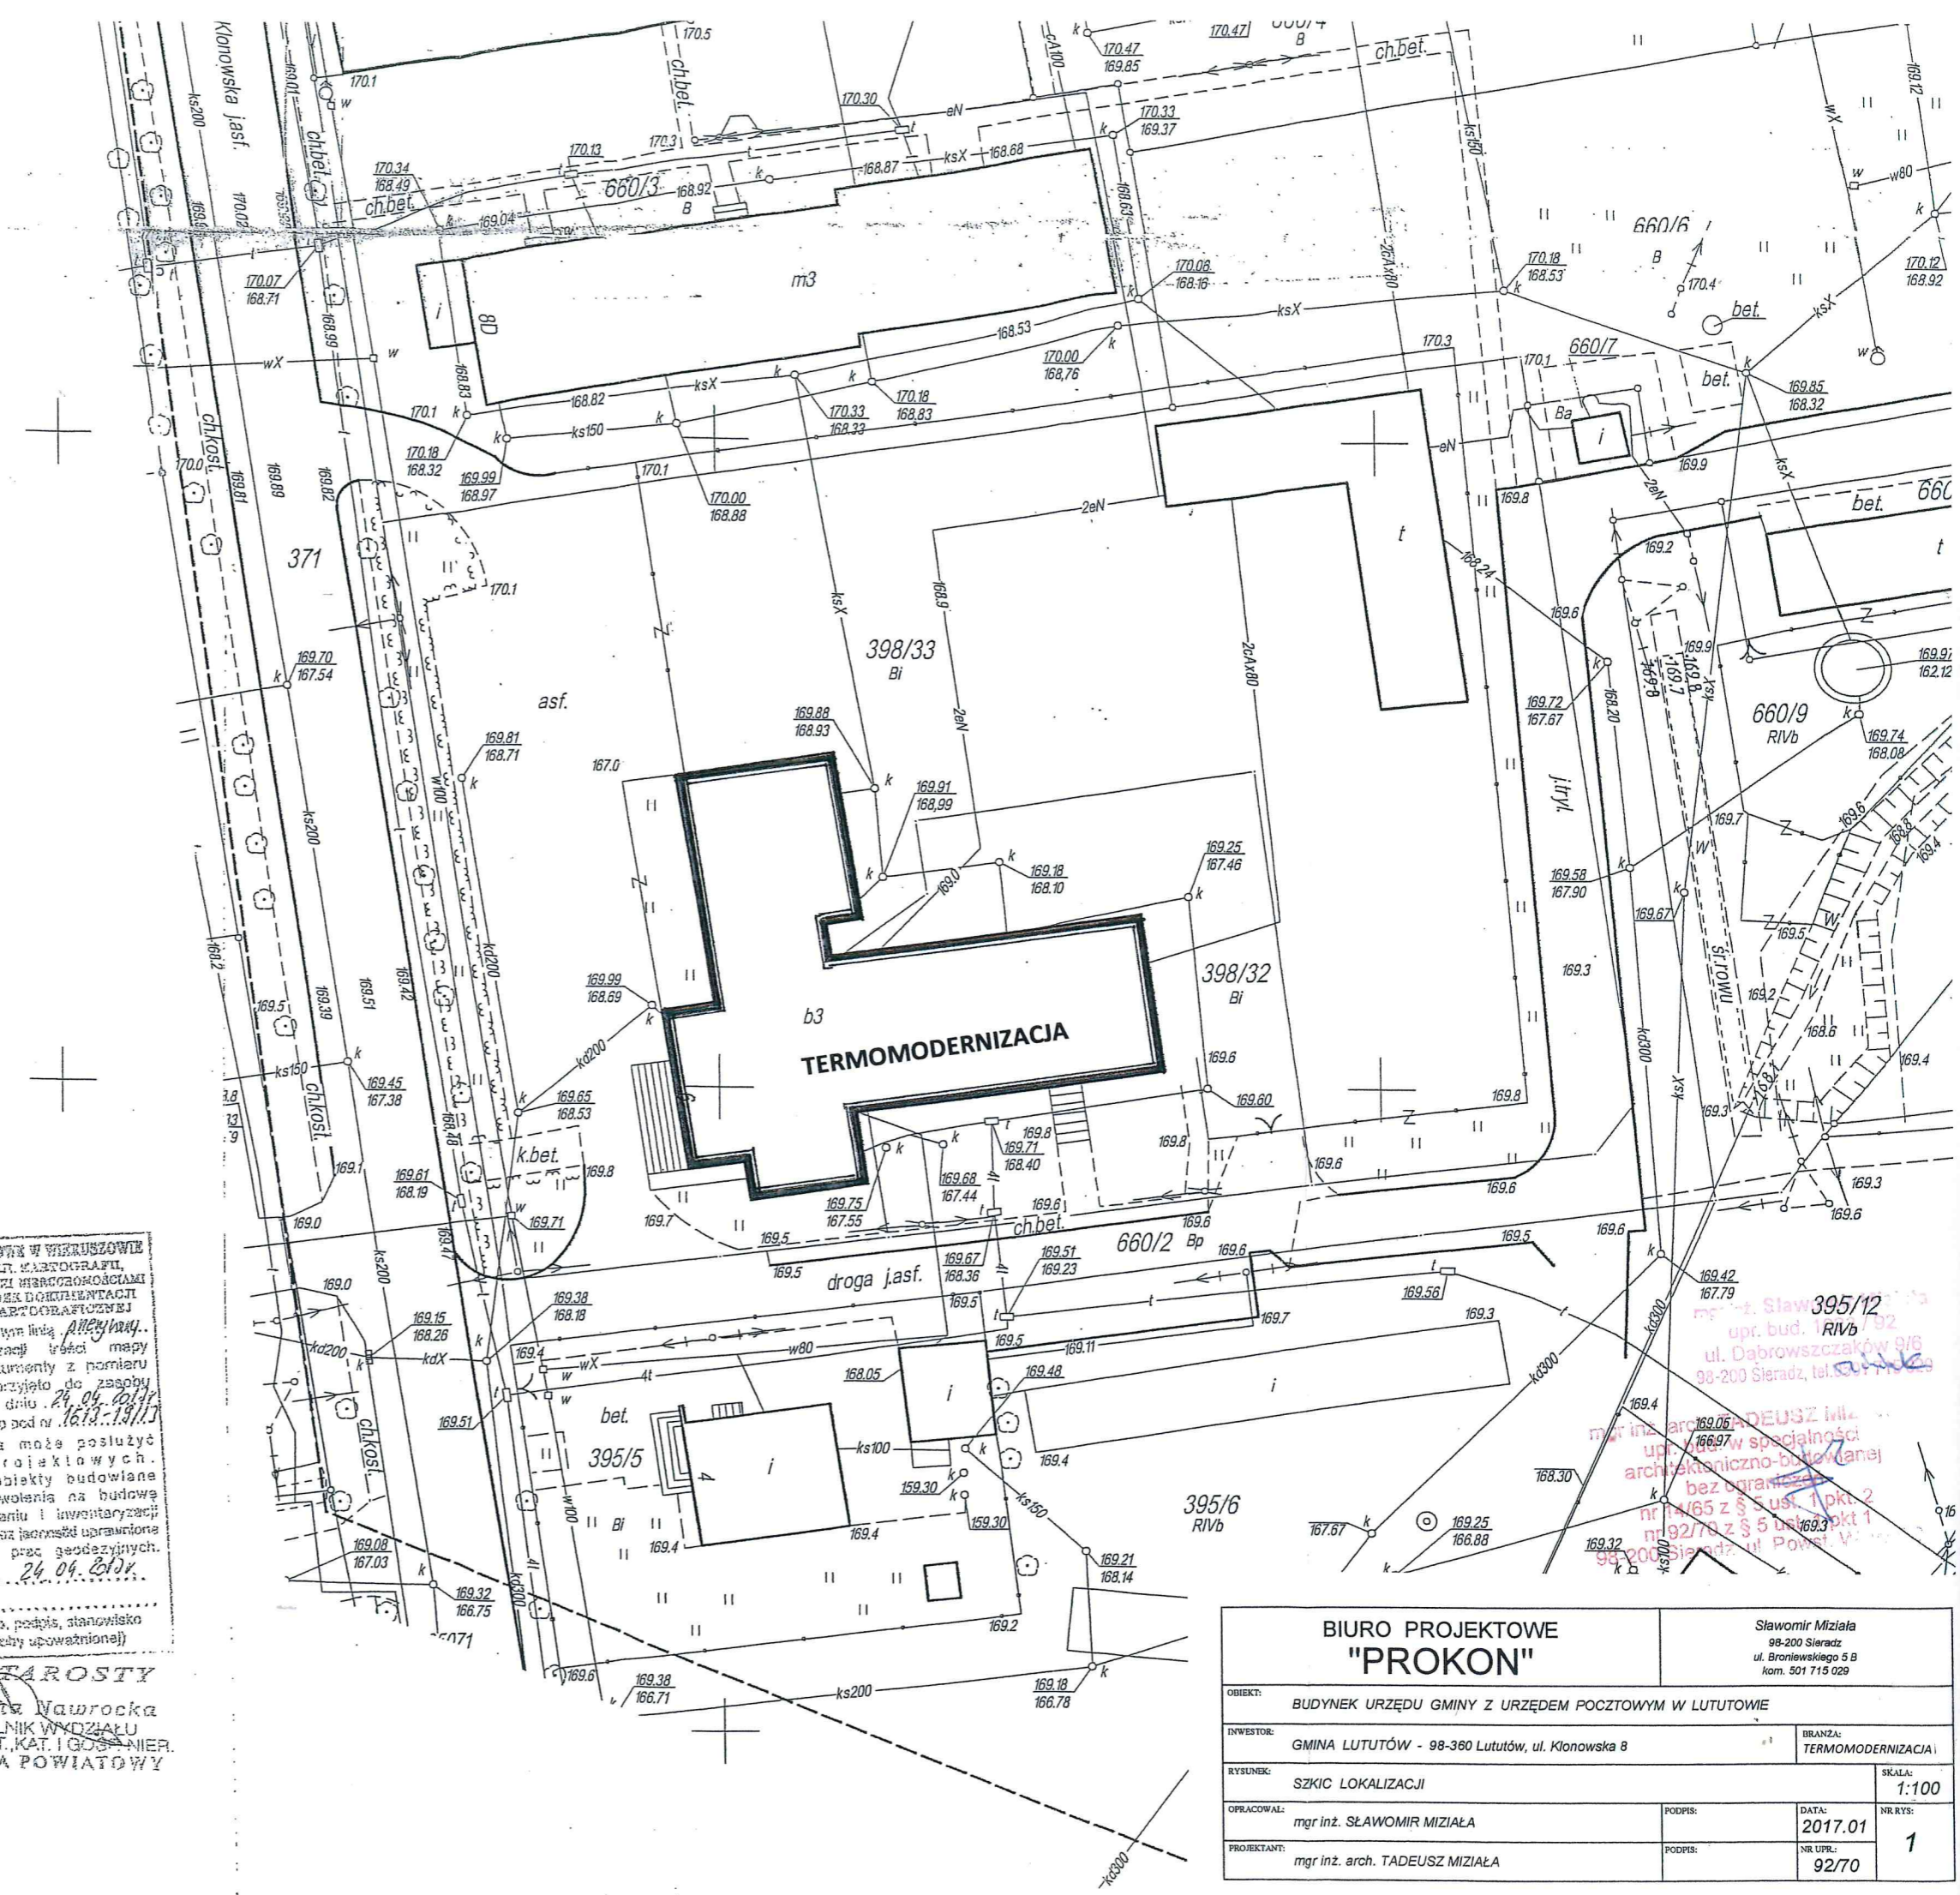

STAROSTWO POWIATOWE W WIERUSZOWIE  
WYDZIAŁ GEODEZJI, KARTOGRAFII I GOSPODARSTWA  
KARTOGRAFICZNEGO I KARTOGRAFICZNEJ  
WIERUSZOWA, ul. Wolności 10  
W sprawie aktualizacji treści mapy  
dokonał: inż. Łukasz Mazur  
uzupełniającego przyjęto do zasobu  
powiatu tego w dniu 24.04.2013 r.  
i zamieszczone pod nr 1613-3/13/13  
Niniejsza mapa może posłużyć  
do celów projektowych.  
Projektowane obiekty budowlane  
wymagające pozwolenia na budowę  
podlegają wytyczeniu i inwentaryzacji  
powykonawczej przez jednostkę uprawnioną  
do wykonywania prac geodezyjnych.  
Wieruszów, dnia 24.04.2013 r.

Zup. STAROSTY  
Krystyna Nawrocka  
NACZELNIK WYDZIAŁU  
GEOD., KART. KAT. I GOSPODARSTWA  
GEODETA POWIATOWY

ZESPÓŁ UZGADNIANIA DOKUMENTACJI PROJEKTOWEJ POWIATU WIERUSZOWSKIEGO	
Rodzaj projektowanej sieci:	KANALIZACJA
wodna:	<i>h</i>
kanaliz.:	<i>h</i>
elektroenergetyczna:	<i>h</i>
gazownicza:	<i>h</i>
inna:	<i>h</i>

2013-04-18

BIURO PROJEKTOWE "PROKON"		Sławomir Miziała 98-200 Sieradz ul. Broniewskiego 5 B kom. 501 715 029	
OBIEKT:	BUDYNEK URZĘDU GMINY Z URZĘDEM POCZTOWYM W LUTUTOWIE		
INWESTOR:	GMINA LUTUTÓW - 98-360 Lututów, ul. Klonowska 8	BRANŻA:	TERMOMODERNIZACJA
RYSunEK:	SZKIC LOKALIZACJI	SKALA:	1:100
OPRACOWAŁ:	mgr inż. SŁAWOMIR MIZIAŁA	PODPIS:	DATA: 2017.01
PROJEKTANT:	mgr inż. arch. TADEUSZ MIZIAŁA	PODPIS:	NR UPZ: 92/70
		NR RYS:	1