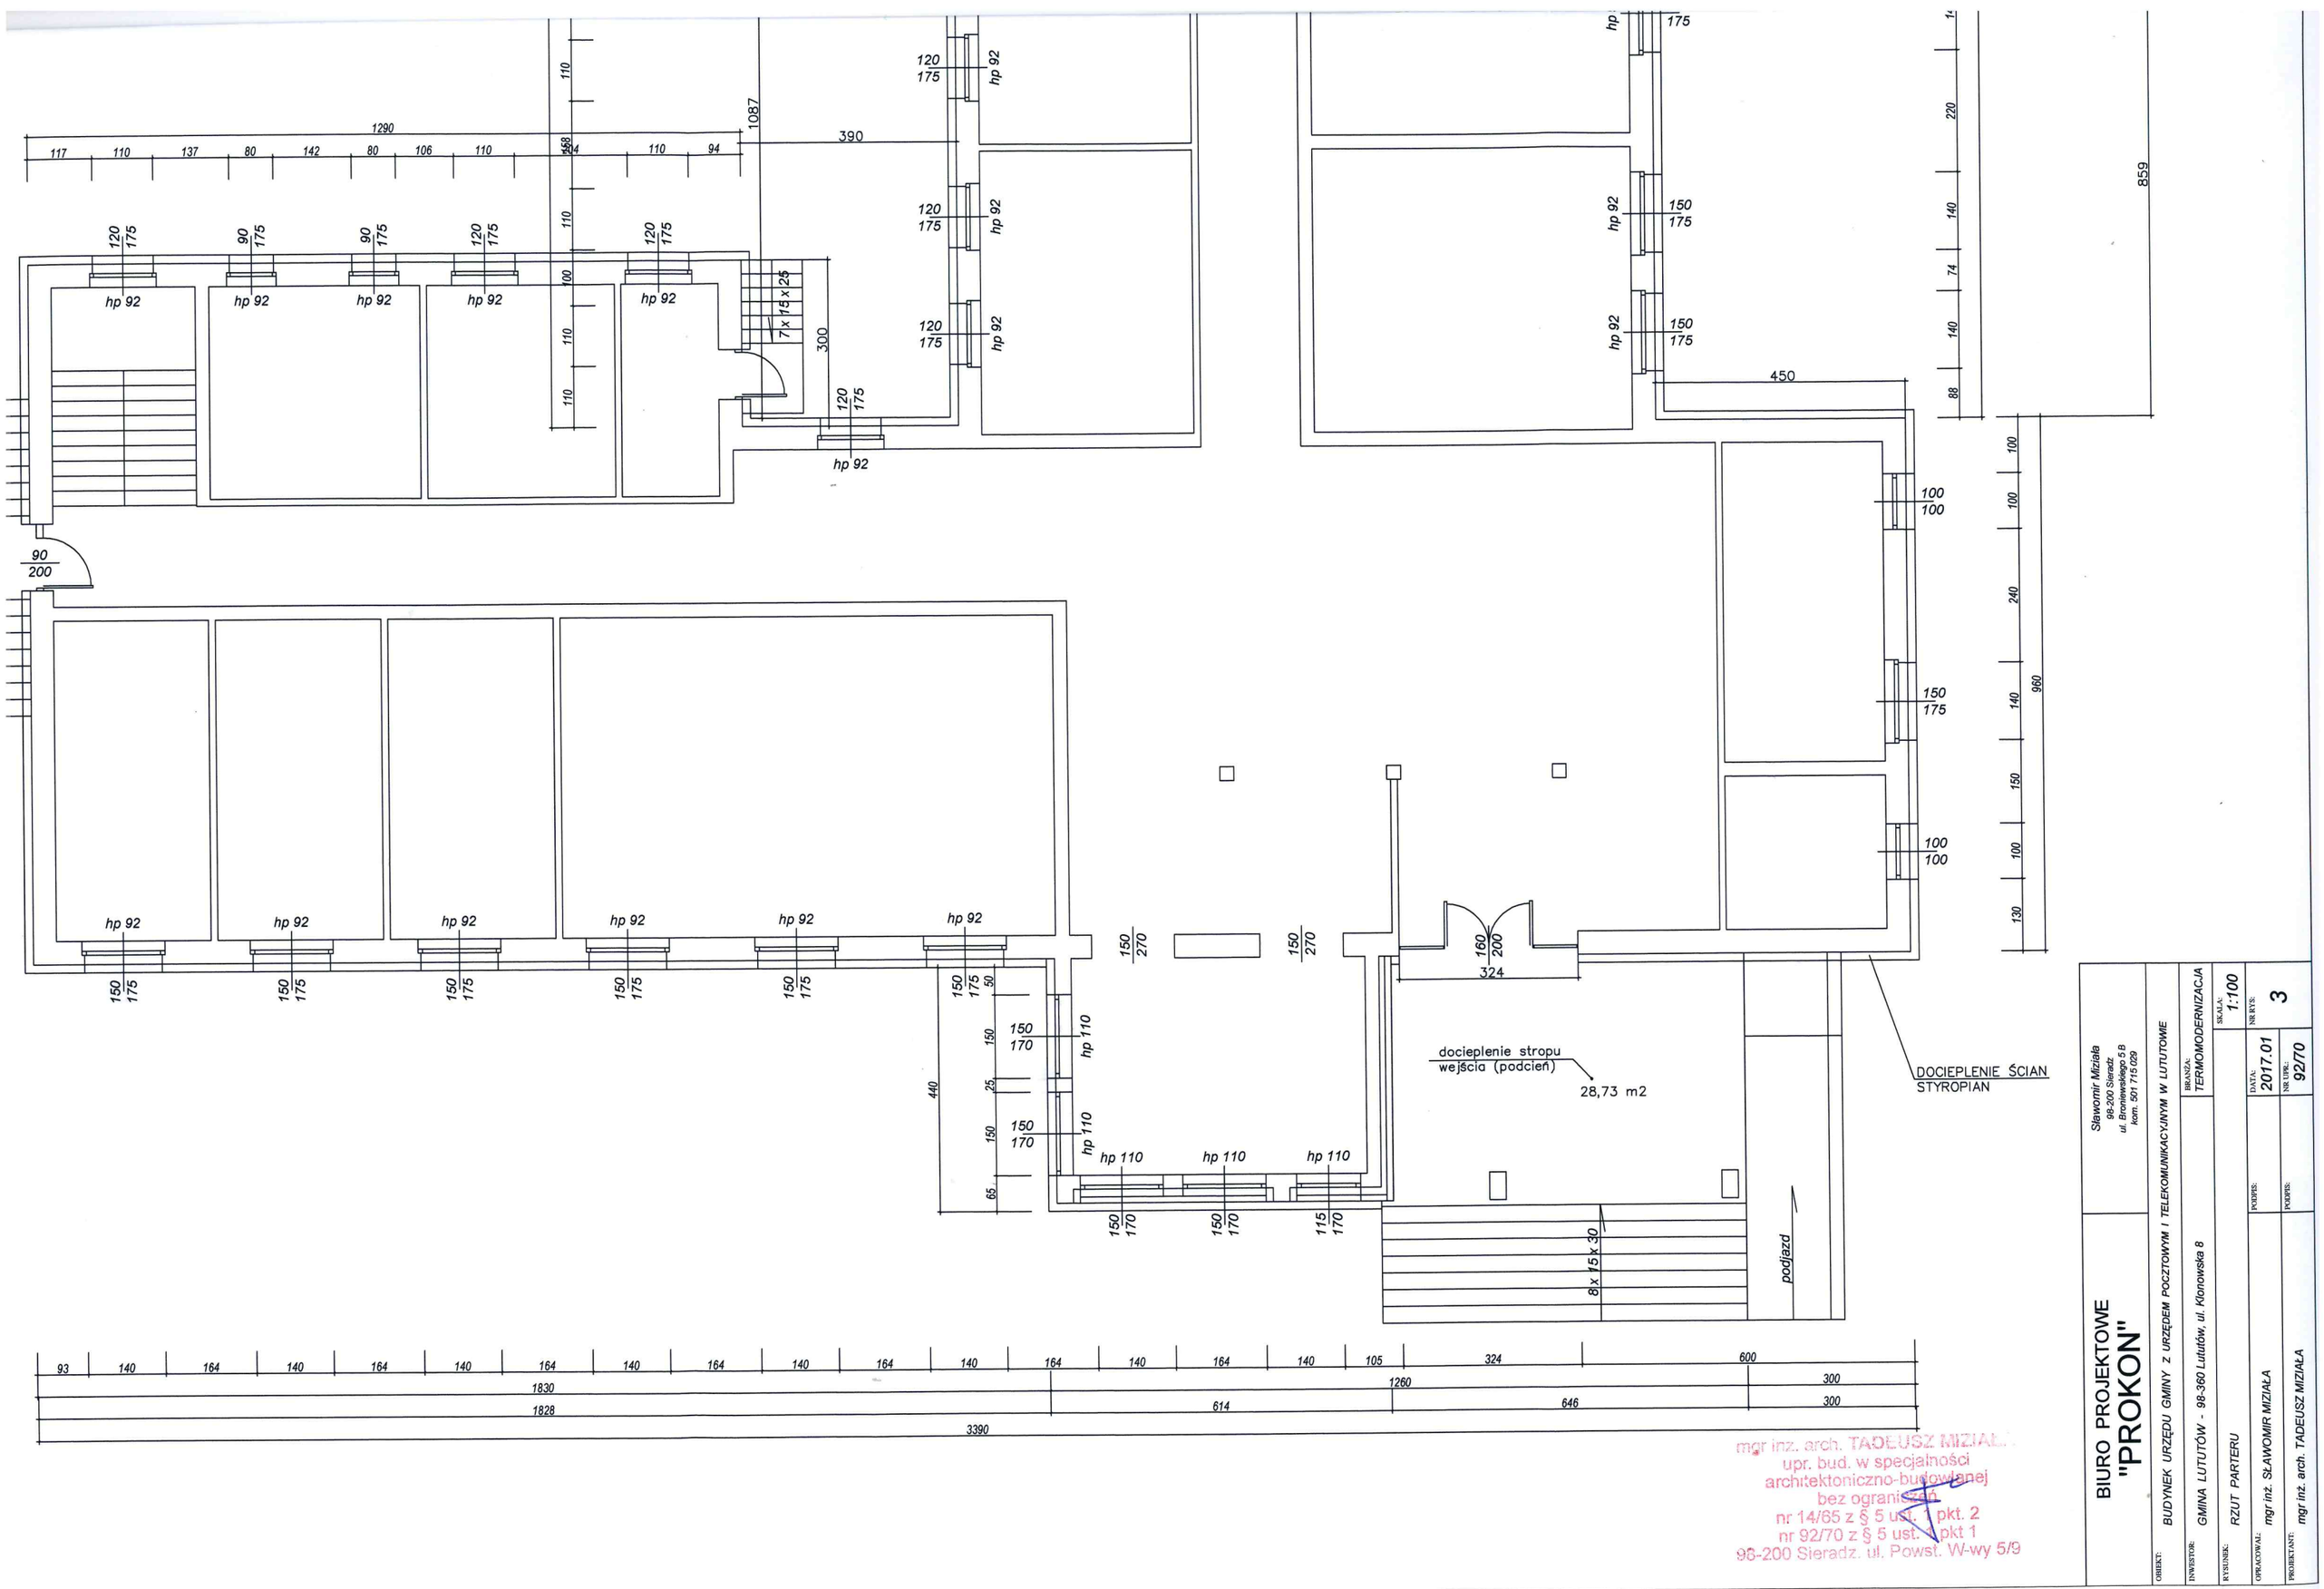

Sławomir Miziała
98-200 Sieradz
ul. Bronisewskiego 5 B
kom. 501 715 029

BIURO PROJEKTOWE
"PROKON"

OBIEKT: BUDYNEK URZĘDU GMINY Z URZĘDEM POCZTOWYM I TELEKOMUNIKACYJNYM W LUTUTOWIE

INWESTOR: GMINA LUTUTÓW - 98-360 Lututów, ul. Kłonowska 8

BRANŻA: TERMOMODERNIZACJA

RYSUNEK: RZUT PARTERU

SKALA: 1:100

DATA: 2017.01

NR RYS: 3

NR UPR.: 92/70

OPRACOWAŁ: mgr inż. SŁAWOMIR MIZIAŁA

PROJEKTANT: mgr inż. arch. TADEUSZ MIZIAŁA

PODPIS:

mgr inż. arch. TADEUSZ MIZIAŁA
upr. bud. w specjalności
architektoniczno-budowlanej
bez ograniczeń
nr 14/65 z § 5 ust. 1 pkt. 2
nr 92/70 z § 5 ust. 1 pkt 1
96-200 Sieradz, ul. Powst. W-wy 5/9