

MAPA DO CELÓW PROJEKTOWYCH	
Oznaczenie kancelaryjne zgłoszenia geodezyjnej	
GN. 6640.53.2018	
Miejscowość nr działki	
Lututów dz.nr 369/9	
Jednostka ewidencyjna	identyfikator
	nazwa
Obręb ewidencyjny	identyfikator
	nazwa
Skala mapy	
1:500	
Nazwa układu współrzędnych	prostokątnych płaskich
	wysokości
2000-8	
Krańsztań-86	
Oznaczenia i informacje o służebności gruntowych mających wpływ na zagospodarowanie gruntów, zlokalizowanych w granicach projektowanej inwestycji	
brak	
Oznaczenia i symbol konturu użytku gruntowego który nie jest ujawniony w bazie danych ewidencji gruntów i budynków	
brak	
Wielkość dn. 01.02.2018r.	
SZKIC LOKALIZACJI 1:25000	
Oznaczenie granic obszaru który był przedmiotem aktualizacji	
Godło mapy	
6.154.24.09.2.3, 6.154.24.09.4.1	
Uwaga Nie wykazuje się istnienia w terenie przewodów, o których brak informacji wynika z zasłoniętych historycznych lub niedoprecyzowania przepisów zgłoszenia do inwentaryzacji i Ustawa Prawo Geodezyjne i Kartograficzne z 17.05.1999r. jł. Dz.U. z 2010 Nr 193 poz.1287)	
WÓJT GMINY LUTUTÓW wól. kłodzkie	
Za zgodność z oryginałem	
14 LUT. 2018	
Marek Jan Zgadzaj	

P.... ROJEKT ZAGOSPODAROWANI A

LOKALIZACJA: Lututów, ul. Ogrodowa 9, dz. nr 369/9
OBIEKT: Otwarta strefa aktywności - wariant rozszerzony
INWESTOR: Gmina Lututów, ul. Klonowska 8
ADRES INWESTORA: 98-360 Lututów, ul. Klonowska 8

Legenda

- Plac zabaw
 - :1 - Zestaw zjeżdżalni
 - a2 - Huśtawka podwójna wahadłow
 - a3 - Huśtawka ważka z odbojnicam
 - i4 - Huśtawka kiwak koni
 - k5 - Ławki
 - a6 - Kosz na śmieć
 - i7 - Regulamin na metalowej nodź
 - e
- Siłowni
 - a1 - Wioślarz THJ-D23+pylon+jeździec THJ-D1
 - 52 - Wyciskanie siedząc THJ-D01+pylon+rower THJ-D0
 - 63 - Wahadło THJ-D03+pylon+twister THJ-D2
 - 14 - Piechur THJ-D04+pylon+orbitrek THJ-D1
 - 1

8. Istniejący ORLIK

BILANS TERENU

Projektowana powierzchnia otwartej strefy aktywności
 :- plac zabaw nawierzchnia bezpieczna 157,26 m²

- plac siłowni nawierzchnia (trawa) 133,00 m²
 Ogółem: 290,26 m²


Lututów ,dn. 2018.01

PROJEKTANT:

Marek Jan Zgadzaj
 uprawnienia w specjalności:
 konstrukcyjno-budowlanej Nr DN-3386/23/84
 § 5 ust. 2, § 6 ust. 3, § 7, § 13 ust. 1 pkt. 2
 architektury i inżynierii
 Nr 1029/93
 § 2 ust. 2, § 4 ust. 2, § 13 ust. 1 pkt. 1
 98-360 Lututów, ul. Stefanówek 28

mgr inż. arch. Larysa Arska
 Uprawnienia budowlane
 do projektowania bez ograniczeń
 w specjalności architektonicznej
 Nr ewid. 228/01/WŁ : LO 0236

ZAKRES OPRACOWANIA

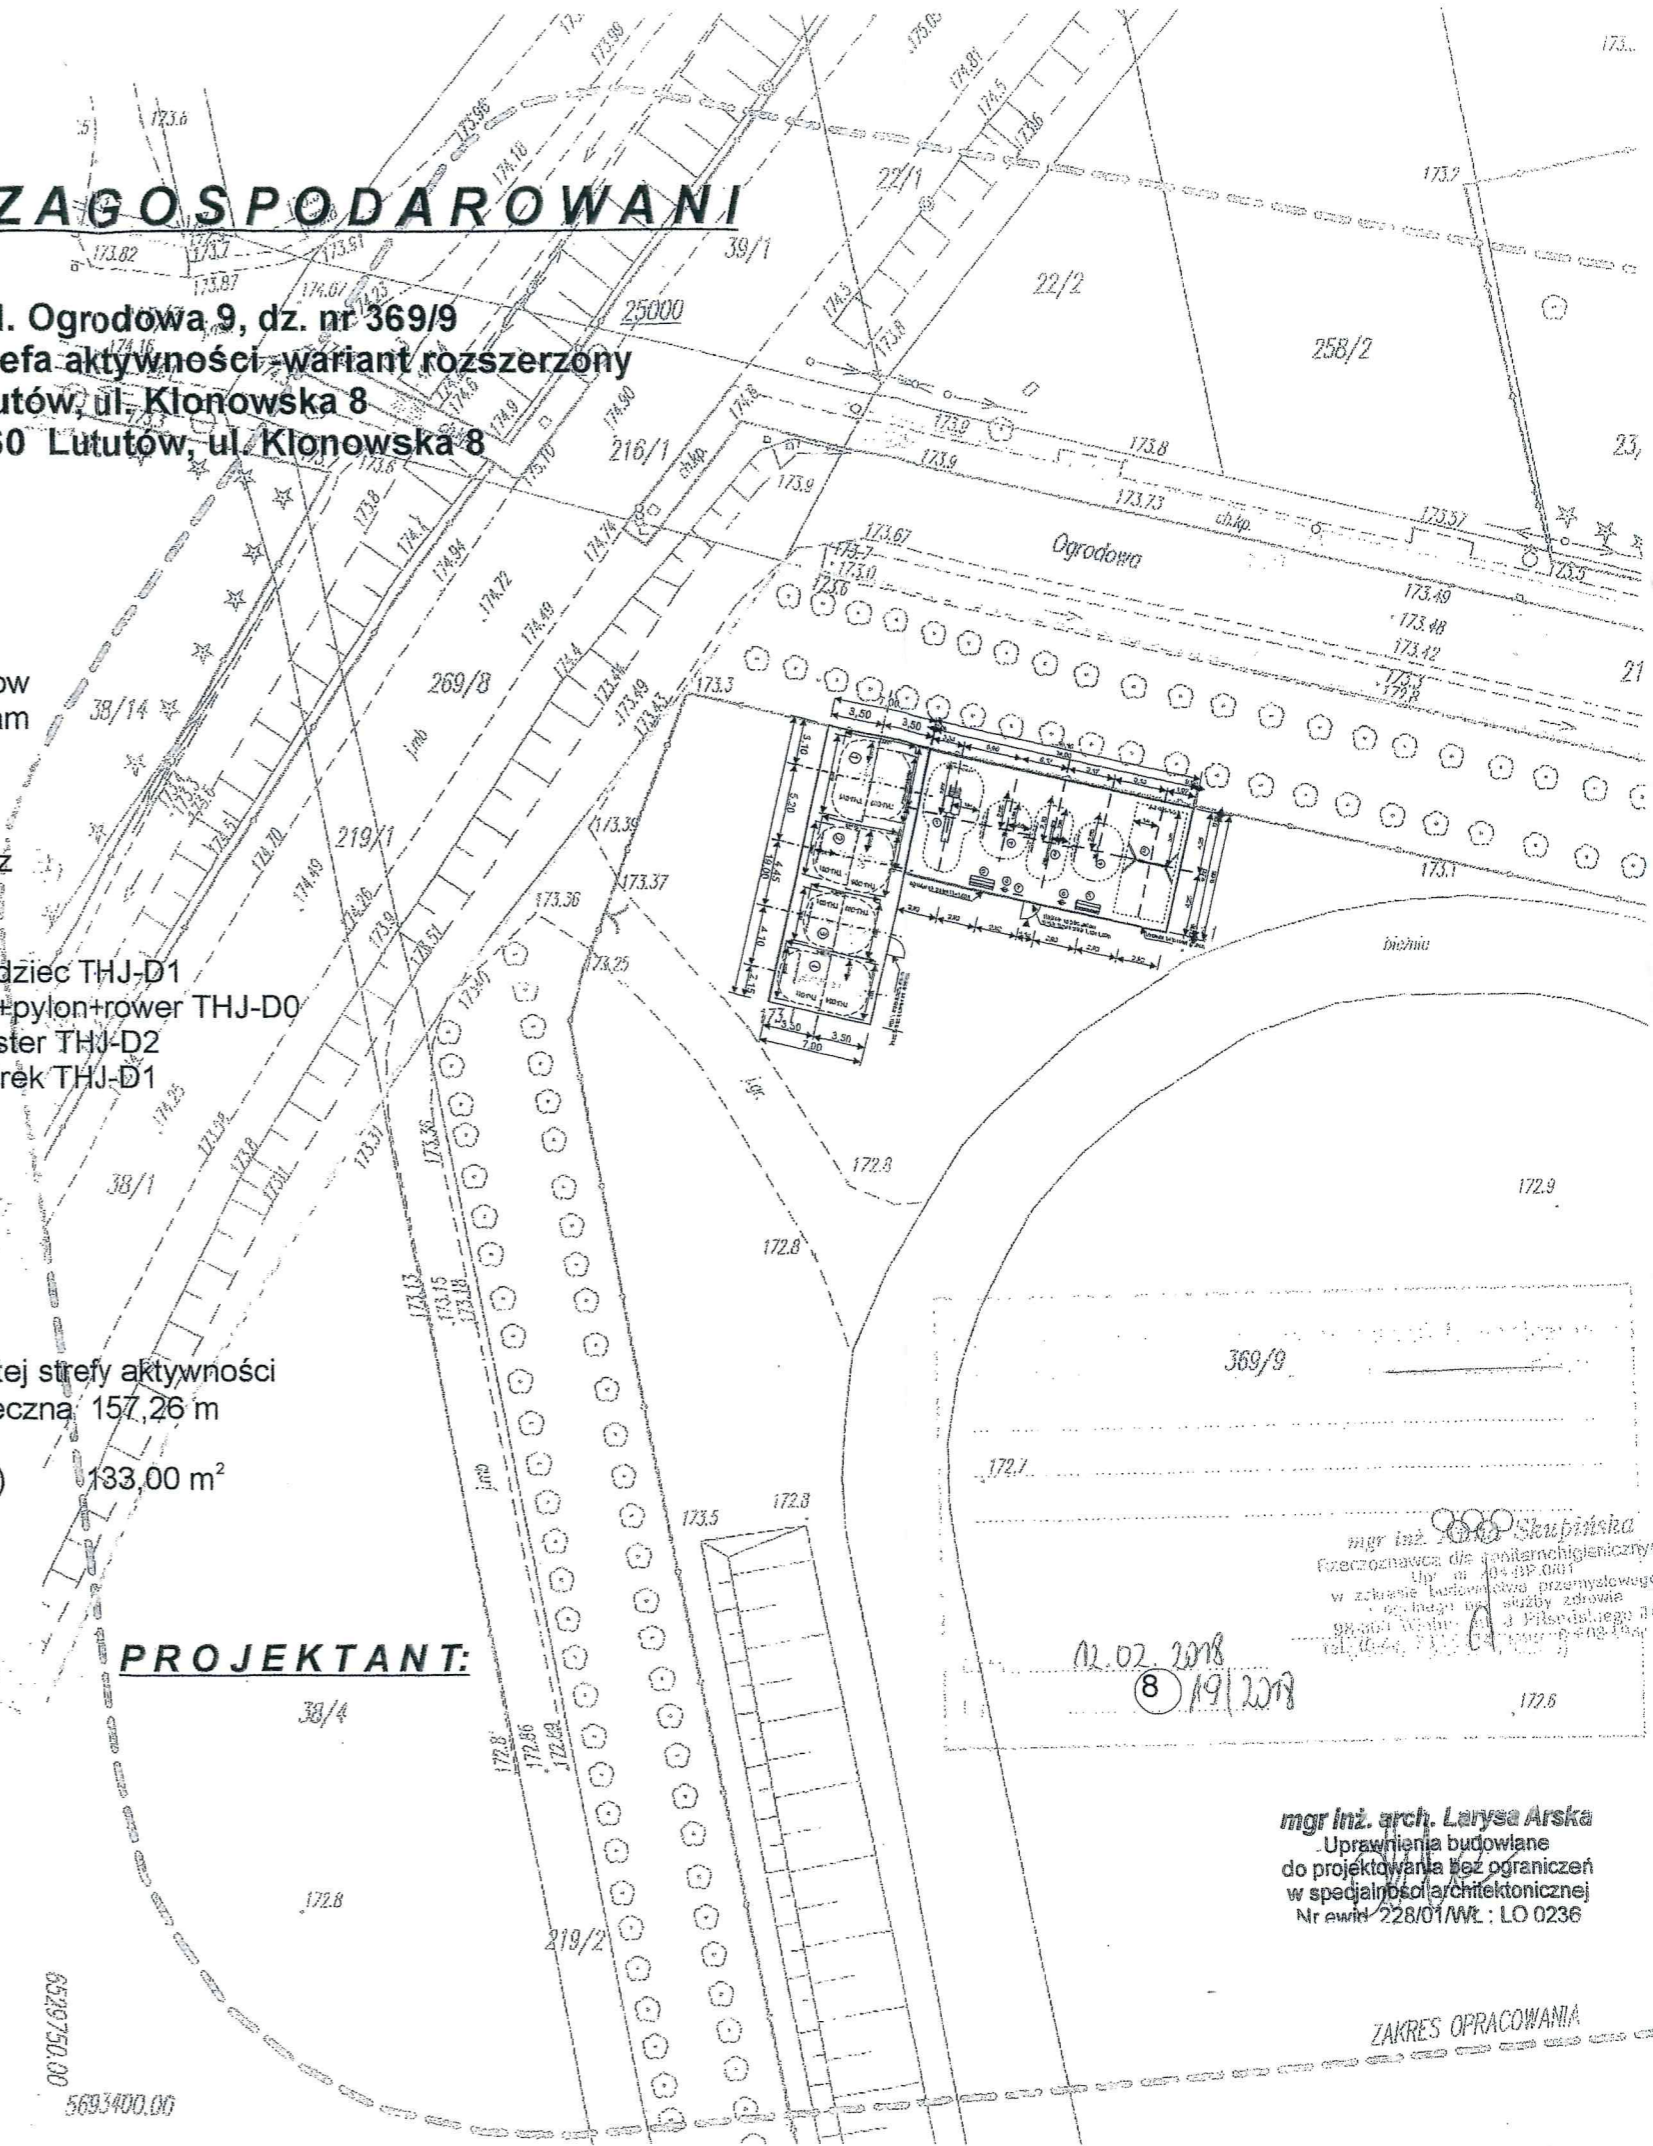

12.02.2018
 8 19/1/2018

0529750.00
 5693400.00