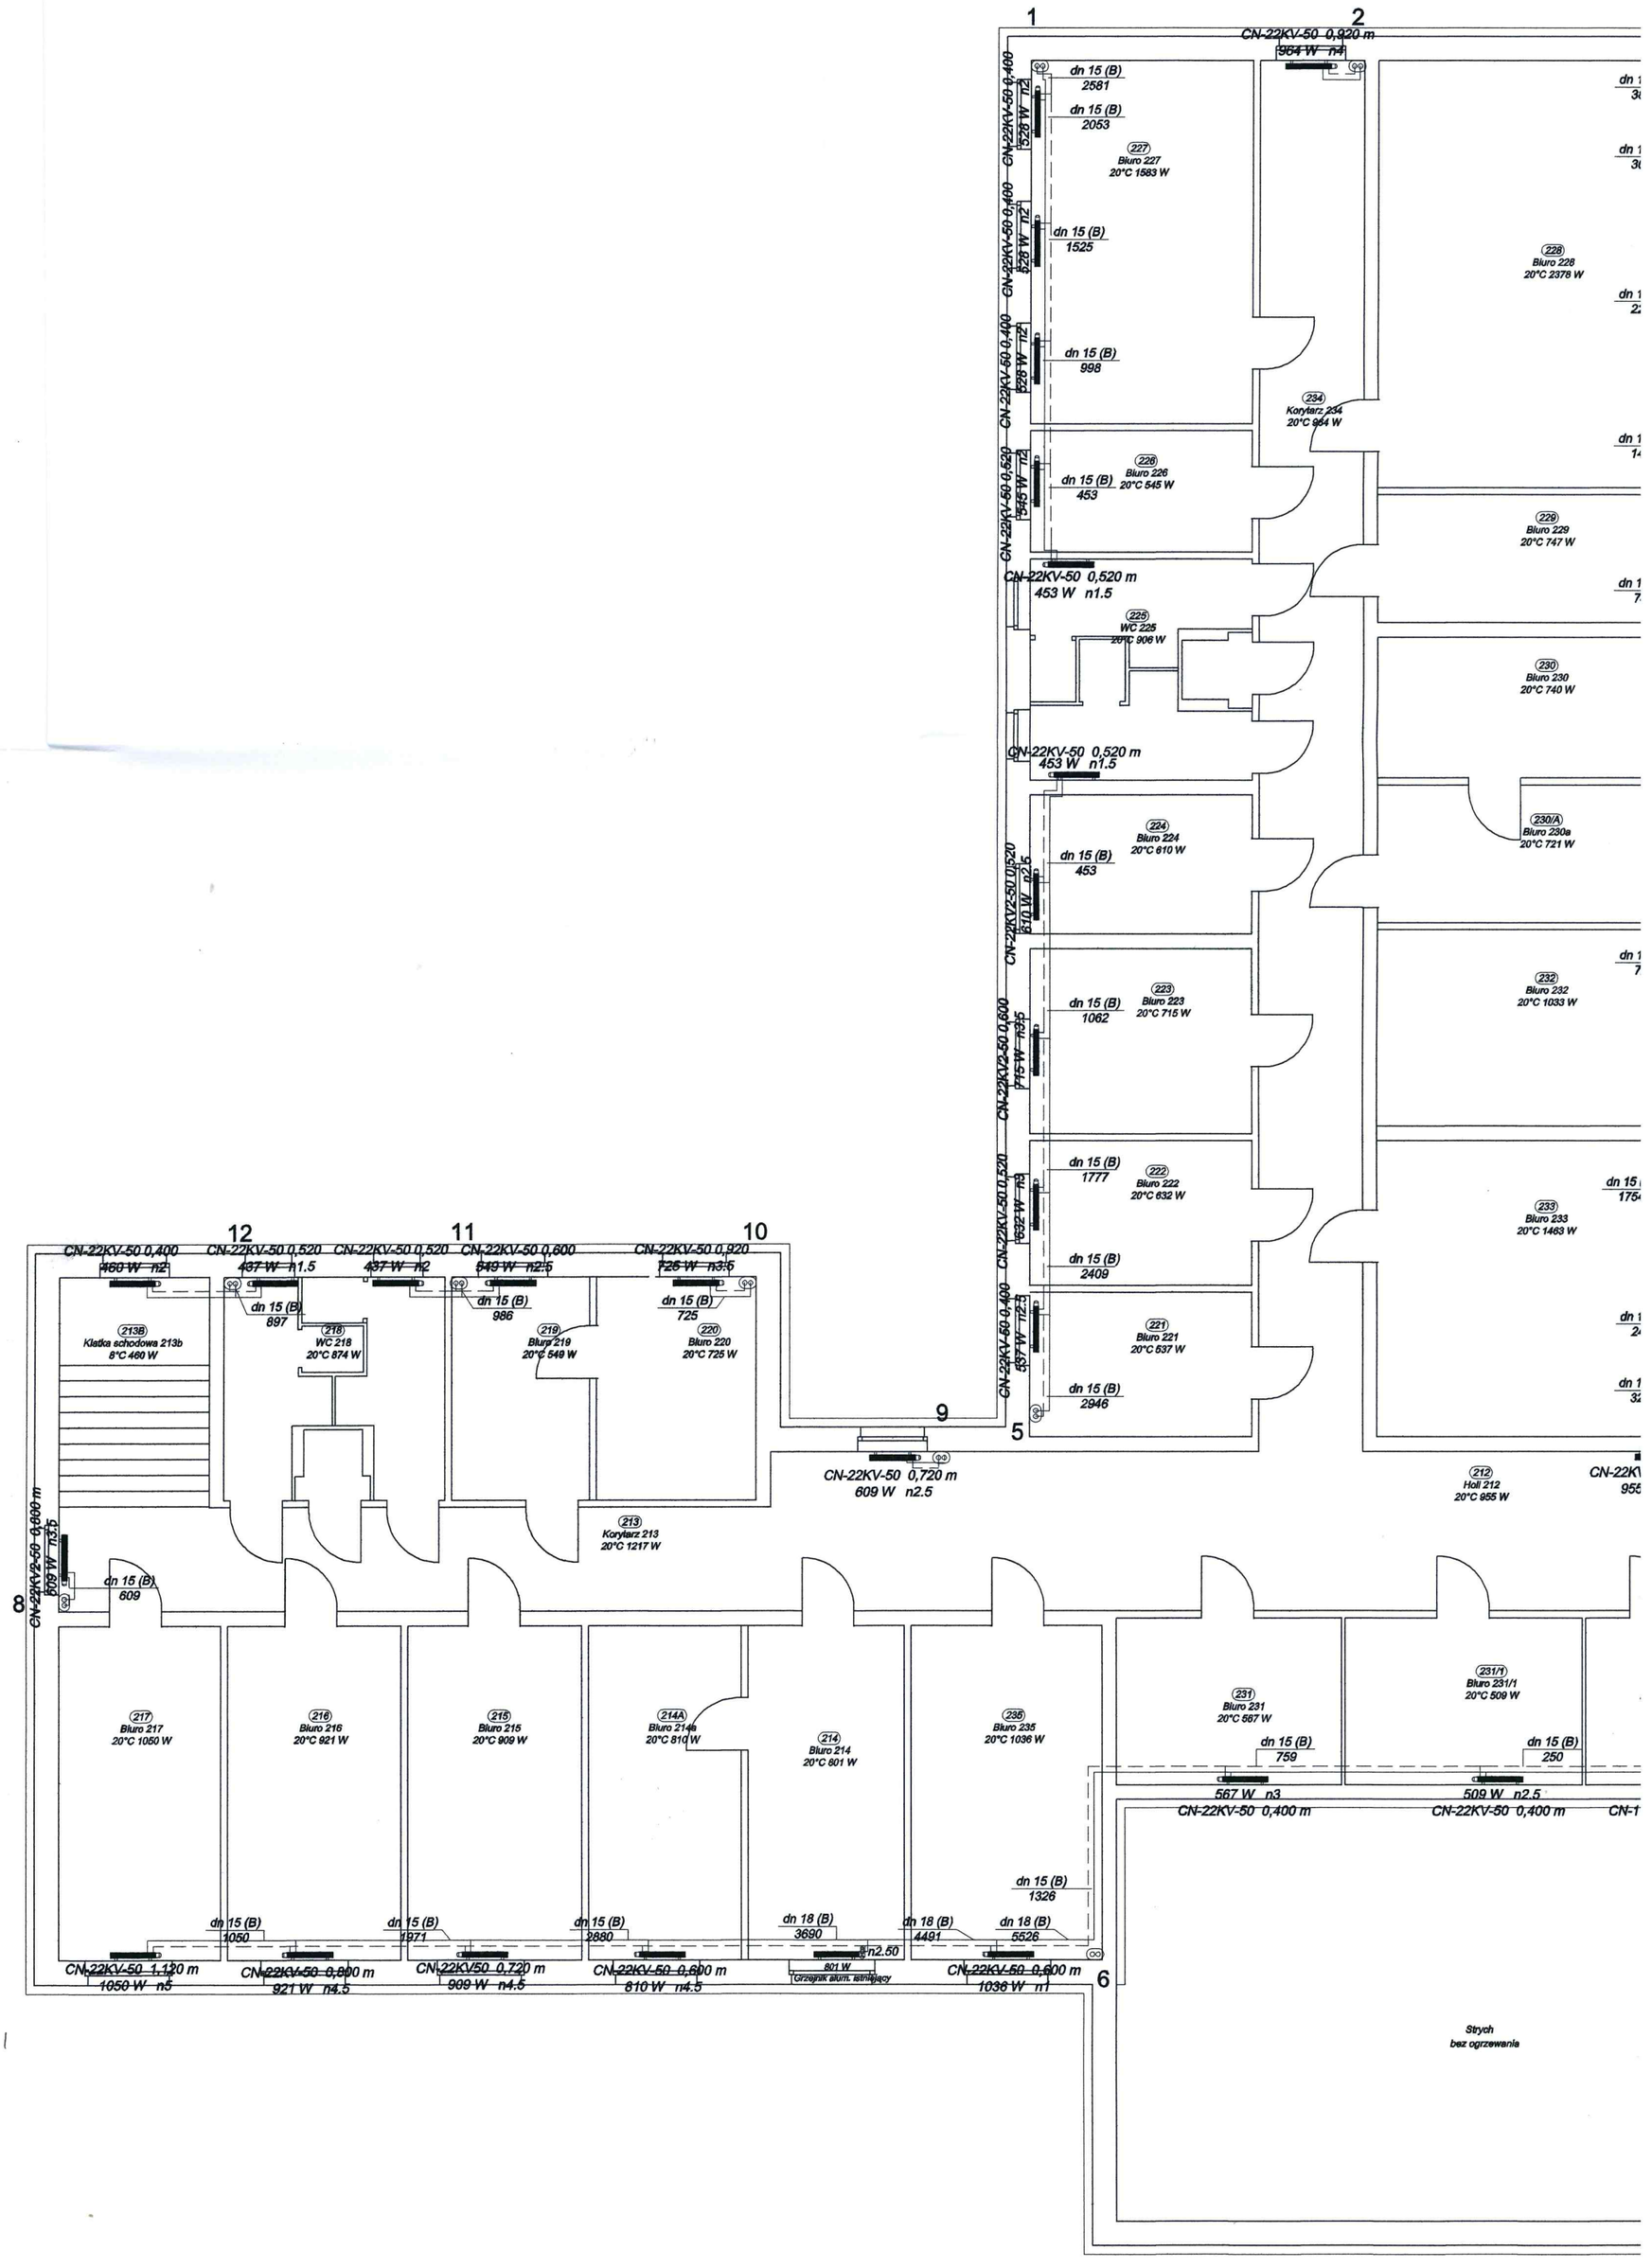
1
2
12
11
10
9
5
8
6
CN-22KV-50 0,920 m
964 W n4
dn 15 (B)
2581
dn 15 (B)
2053
227
Biuro 227
20°C 1583 W
dn 15 (B)
1525
228
Biuro 228
20°C 2378 W
dn 15 (B)
998
234
Korytarz 234
20°C 964 W
226
Biuro 226
20°C 545 W
dn 15 (B)
453
229
Biuro 229
20°C 747 W
CN-22KV-50 0,520 m
453 W n1.5
225
WC 225
20°C 906 W
230
Biuro 230
20°C 740 W
CN-22KV-50 0,520 m
453 W n1.5
224
Biuro 224
20°C 610 W
230/A
Biuro 230a
20°C 721 W
dn 15 (B)
453
223
Biuro 223
20°C 715 W
dn 15 (B)
1062
232
Biuro 232
20°C 1033 W
222
Biuro 222
20°C 632 W
dn 15 (B)
1777
233
Biuro 233
20°C 1463 W
dn 15 (B)
2409
221
Biuro 221
20°C 537 W
dn 15 (B)
2946
CN-22KV-50 0,720 m
609 W n2.5
212
Holl 212
20°C 955 W
CN-22KV-50 0,400 m
460 W n2
CN-22KV-50 0,520 m
437 W n1.5
CN-22KV-50 0,520 m
437 W n2
CN-22KV-50 0,600 m
549 W n2.5
CN-22KV-50 0,920 m
726 W n3.5
dn 15 (B)
897
dn 15 (B)
986
dn 15 (B)
725
213B
Klatka schodowa 213b
8°C 460 W
218
WC 218
20°C 874 W
219
Biuro 219
20°C 549 W
220
Biuro 220
20°C 725 W
213
Korytarz 213
20°C 1217 W
CN-22KV-50 0,600 m
609 W n3.5
dn 15 (B)
609
217
Biuro 217
20°C 1050 W
216
Biuro 216
20°C 921 W
215
Biuro 215
20°C 909 W
214A
Biuro 214a
20°C 810 W
214
Biuro 214
20°C 601 W
235
Biuro 235
20°C 1036 W
231
Biuro 231
20°C 567 W
231/1
Biuro 231/1
20°C 509 W
dn 15 (B)
759
dn 15 (B)
250
567 W n3
CN-22KV-50 0,400 m
509 W n2.5
CN-22KV-50 0,400 m
dn 15 (B)
1326
dn 15 (B)
1050
dn 15 (B)
1971
dn 15 (B)
2680
dn 18 (B)
3690
dn 18 (B)
4491
dn 18 (B)
5526
CN-22KV-50 1,120 m
1050 W n5
CN-22KV-50 0,600 m
921 W n4.5
CN-22KV50 0,720 m
909 W n4.5
CN-22KV-50 0,600 m
810 W n4.5
n2.50
801 W
Grzejnik alum. istniejący
CN-22KV-50 0,600 m
1036 W n1
Strych
bez ogrzewania