Otwarta strefa aktywności wariant rozszerzony -rzut placu zabaw rys. -2
(powierzchnia 157,26 m²)

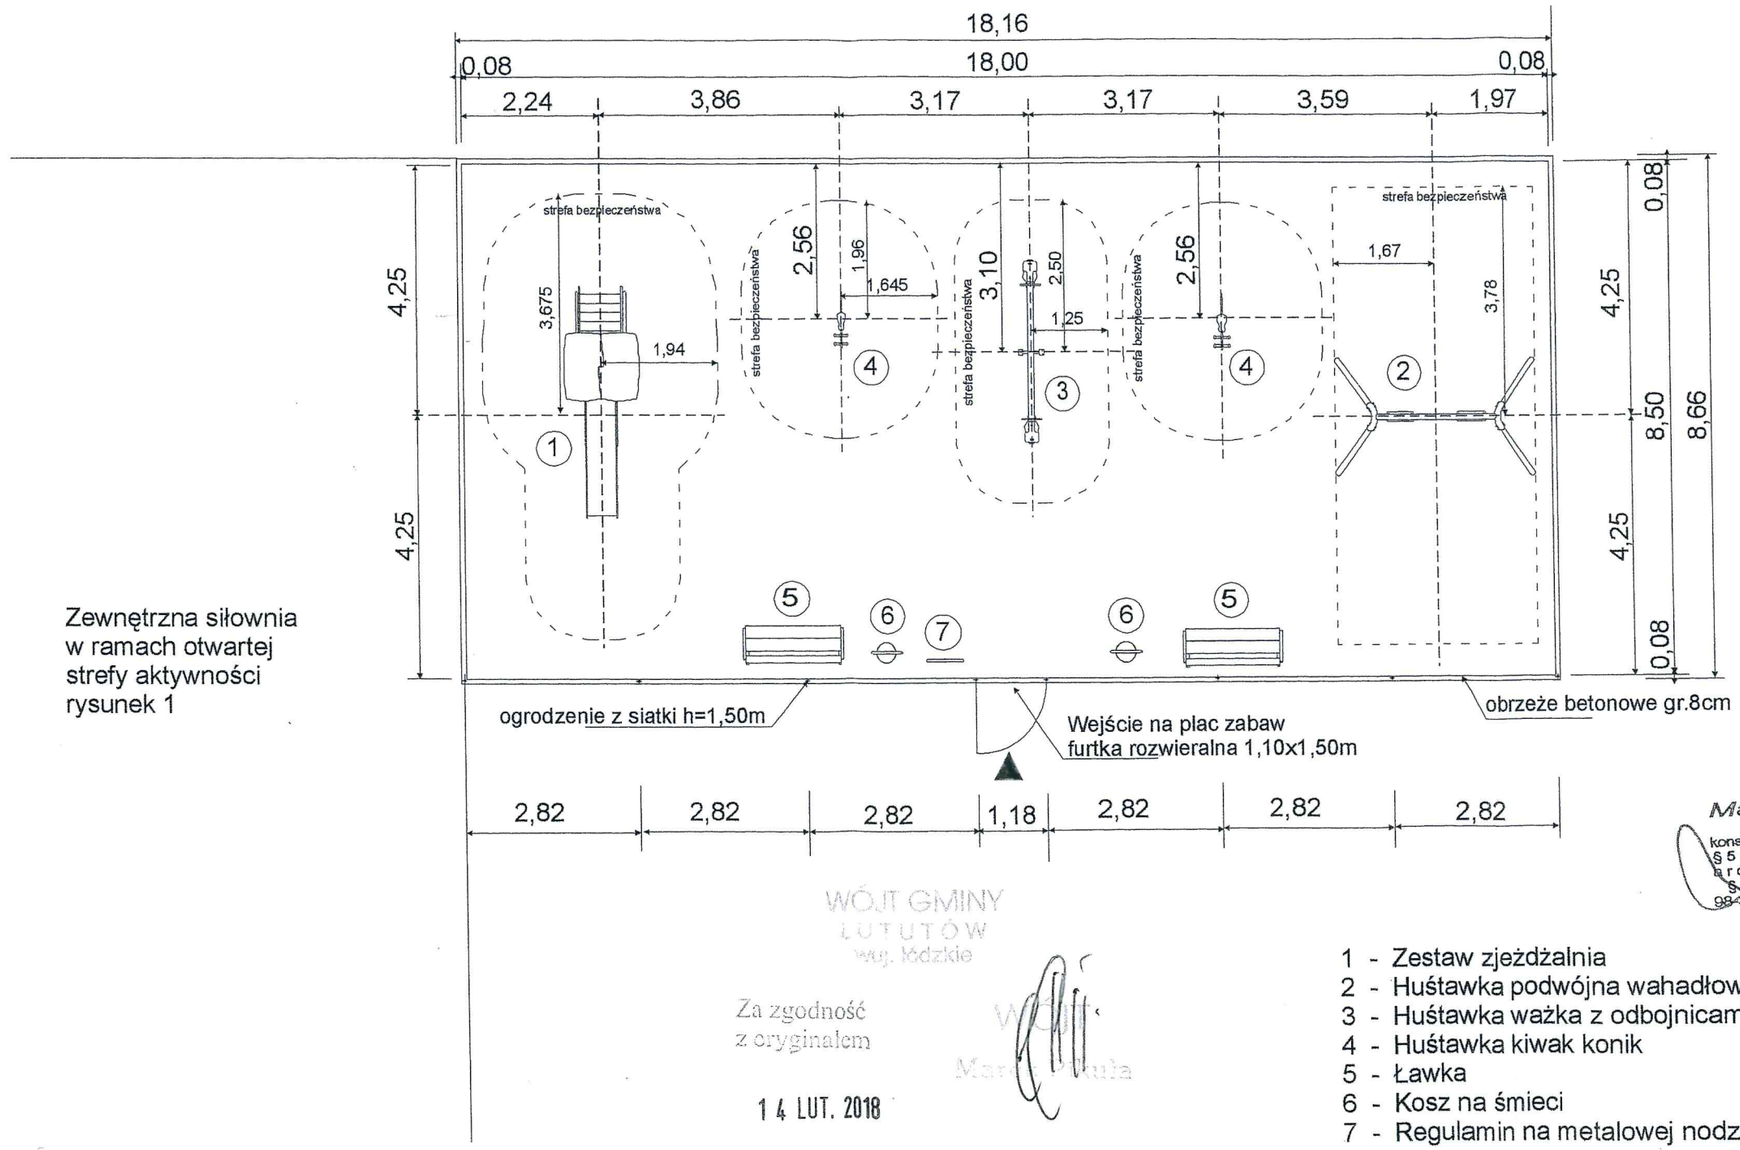

Zewnętrzna siłownia
w ramach otwartej
strefy aktywności
rysunek 1

1 - Zestaw zjeżdżalnia
2 - Huśtawka podwójna wahadłowa
3 - Huśtawka ważka z odbojnicami
4 - Huśtawka kiwak konik
5 - Ławka
6 - Kosz na śmieci
7 - Regulamin na metalowej nodze

WÓJT GMINY
LUTUTÓW
woj. łódzkie

Za zgodność
z oryginałem

14 LUT. 2018

Marek Jan Zgadz...
uprawnienia w specjalności:
konstrukcyjno-budowlane Nr BN-8388/23/84
§ 5 ust. 2, § 6 ust. 3, §7 ,§ 13 ust. 1 pkt. 2
architektoniczne Nr 1029/93
§ 2 ust. 2, § 4 ust. 2 , § 13 ust. 1 pkt. 1
98-360 Lututów, ul. Stefan...

mgr inż. arch. Larysa Arska
Uprawnienia budowlane
do projektowania bez ograniczeń
w specjalności architektonicznej
Nr ewid. 228/01/WŁ ; LO 0236